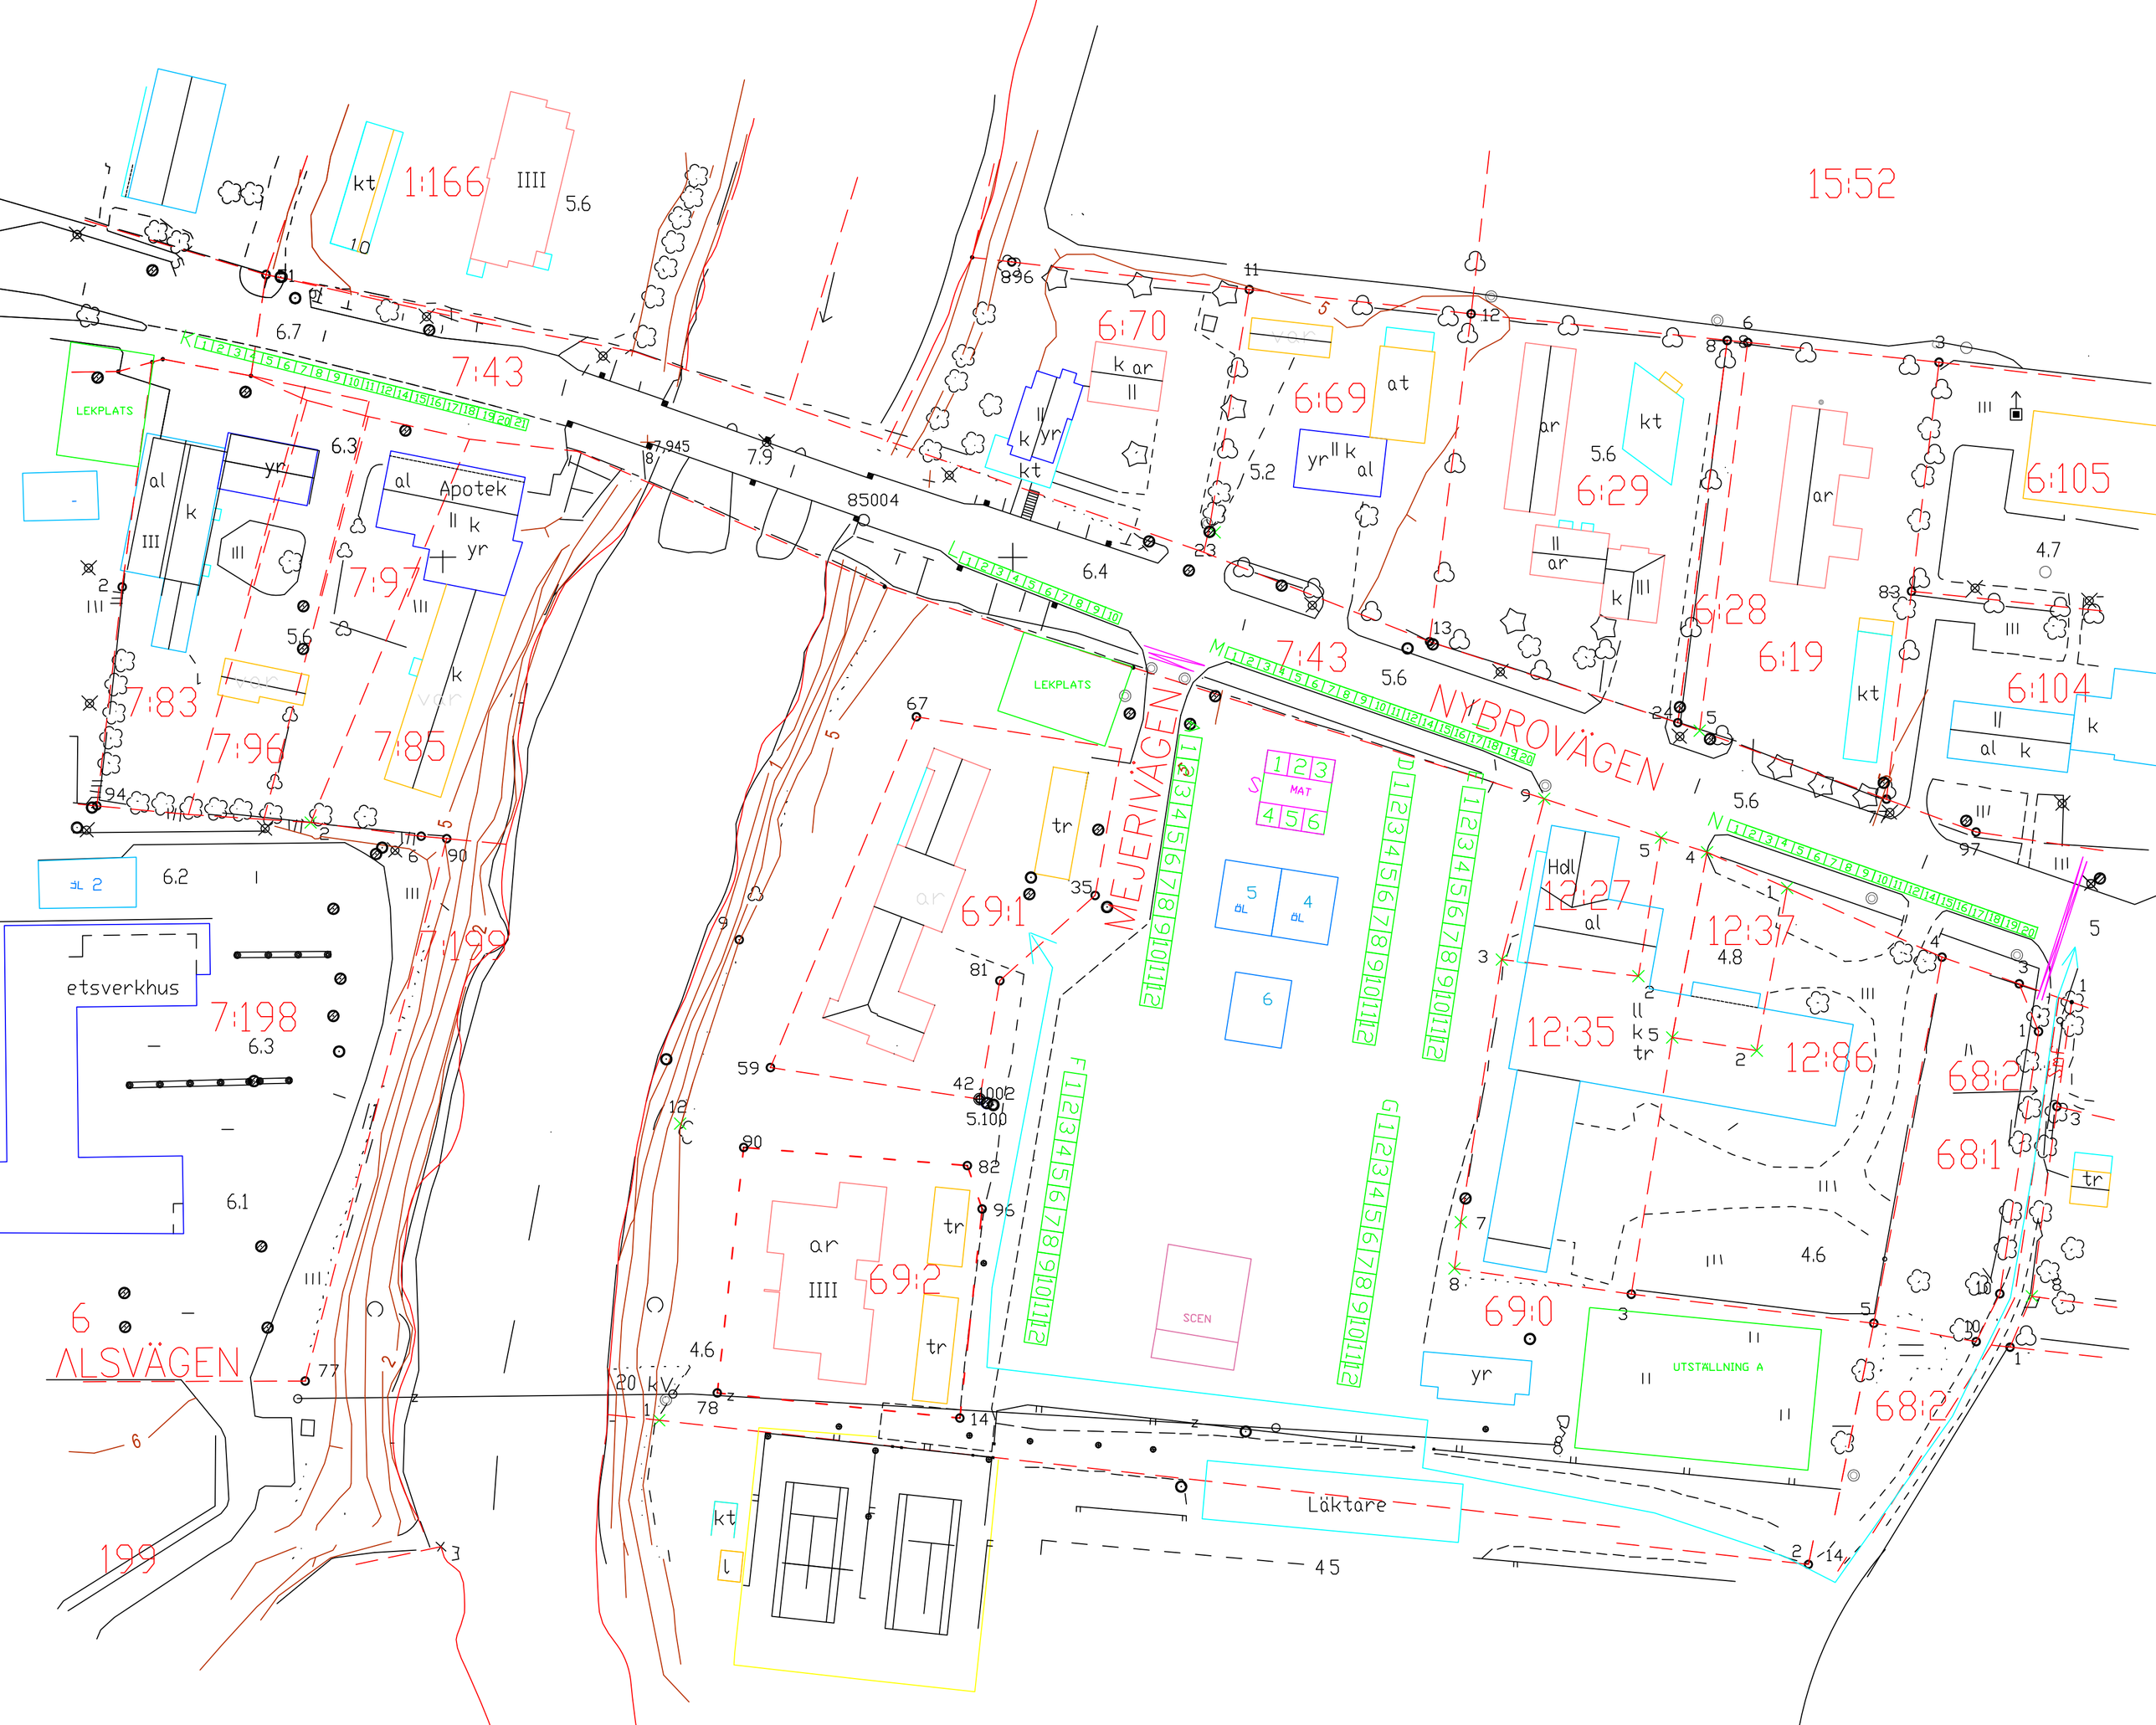
15:52
1:166
7:43
6:70
6:69
6:29
6:28
6:19
6:105
6:104
7:97
7:83
7:96
7:85
7:129
7:198
69:1
69:2
69:0
12:27
12:37
12:35
12:86
68:2
68:1
MEJERIVÄGEN
NYBROVÄGEN
ALSVÄGEN
LEKPLATS
Apotek
MAT
SCEN
UTSTÄLLNING A
Läktare
etsverkhus
20 kV
85004
5.100
7.945